



**MUNICÍPIO DE FRANCISCO BELTRÃO**  
*Estado do Paraná*

Francisco Beltrão, 25 de setembro de 2020.

**Ofício GABINETE n.º GAB/PM/318/2019**

Exmo. Sr.

**JOSÉ CARLOS KNIPHOFF**

MD Presidente da Câmara de Vereadores

Francisco Beltrão - PR

Senhor Presidente,

Encaminha-se através do presente para análise e deliberação pelo plenário desta Casa de Leis a Emenda Modificativa no Projeto de Lei do Executivo n.º 032 de 2020, justificado o pedido pelas razões expostas na respectiva emenda.

Aproveitamos a oportunidade para renovar votos de elevada estima e apreço.

Atenciosamente,

  
CLEBER FONTANA  
PREFEITO MUNICIPAL



**MUNICÍPIO DE FRANCISCO BELTRÃO**  
*Estado do Paraná*

**EMENDA MODIFICATIVA N.001 DE 2020**

**PROJETO DE LEI DO EXECUTIVO N.º 032 DE 2020**

Excelentíssimo Senhor  
José Carlos Kniphoff  
DD Presidente da Câmara Municipal de Vereadores  
Francisco Beltrão, Estado do Paraná

Senhor Presidente,

O Prefeito Municipal de Francisco Beltrão, Estado do Paraná, na forma regimental, vem mui respeitosamente à presença de Vossa Excelência, para propor EMENDA MODIFICATIVA no Projeto de Lei n.º 032 de 2019 do Executivo, modificando o MAPA DO ZONEAMENTO DE USO E OCUPAÇÃO DO SOLO URBANO DO PLANO DIRETOR/ MAPAS TEMÁTICOS n.º 43 anexo.


JUSTIFICATIVA

Após análise do Projeto de Lei n.º 032 de 2020 do Executivo entende-se plausível propor a presente emenda visando modificar o MAPA DO ZONEAMENTO DE USO E OCUPAÇÃO DO SOLO URBANO DO PLANO DIRETOR/ MAPAS TEMÁTICOS n.º 43 anexo.

Renovo a Vossa Excelência e dignos pares nossos protestos de apreço e consideração.

Francisco Beltrão, Estado do Paraná 25 de setembro de 2020.

  
CLEBER FONTANA  
PREFEITO MUNICIPAL

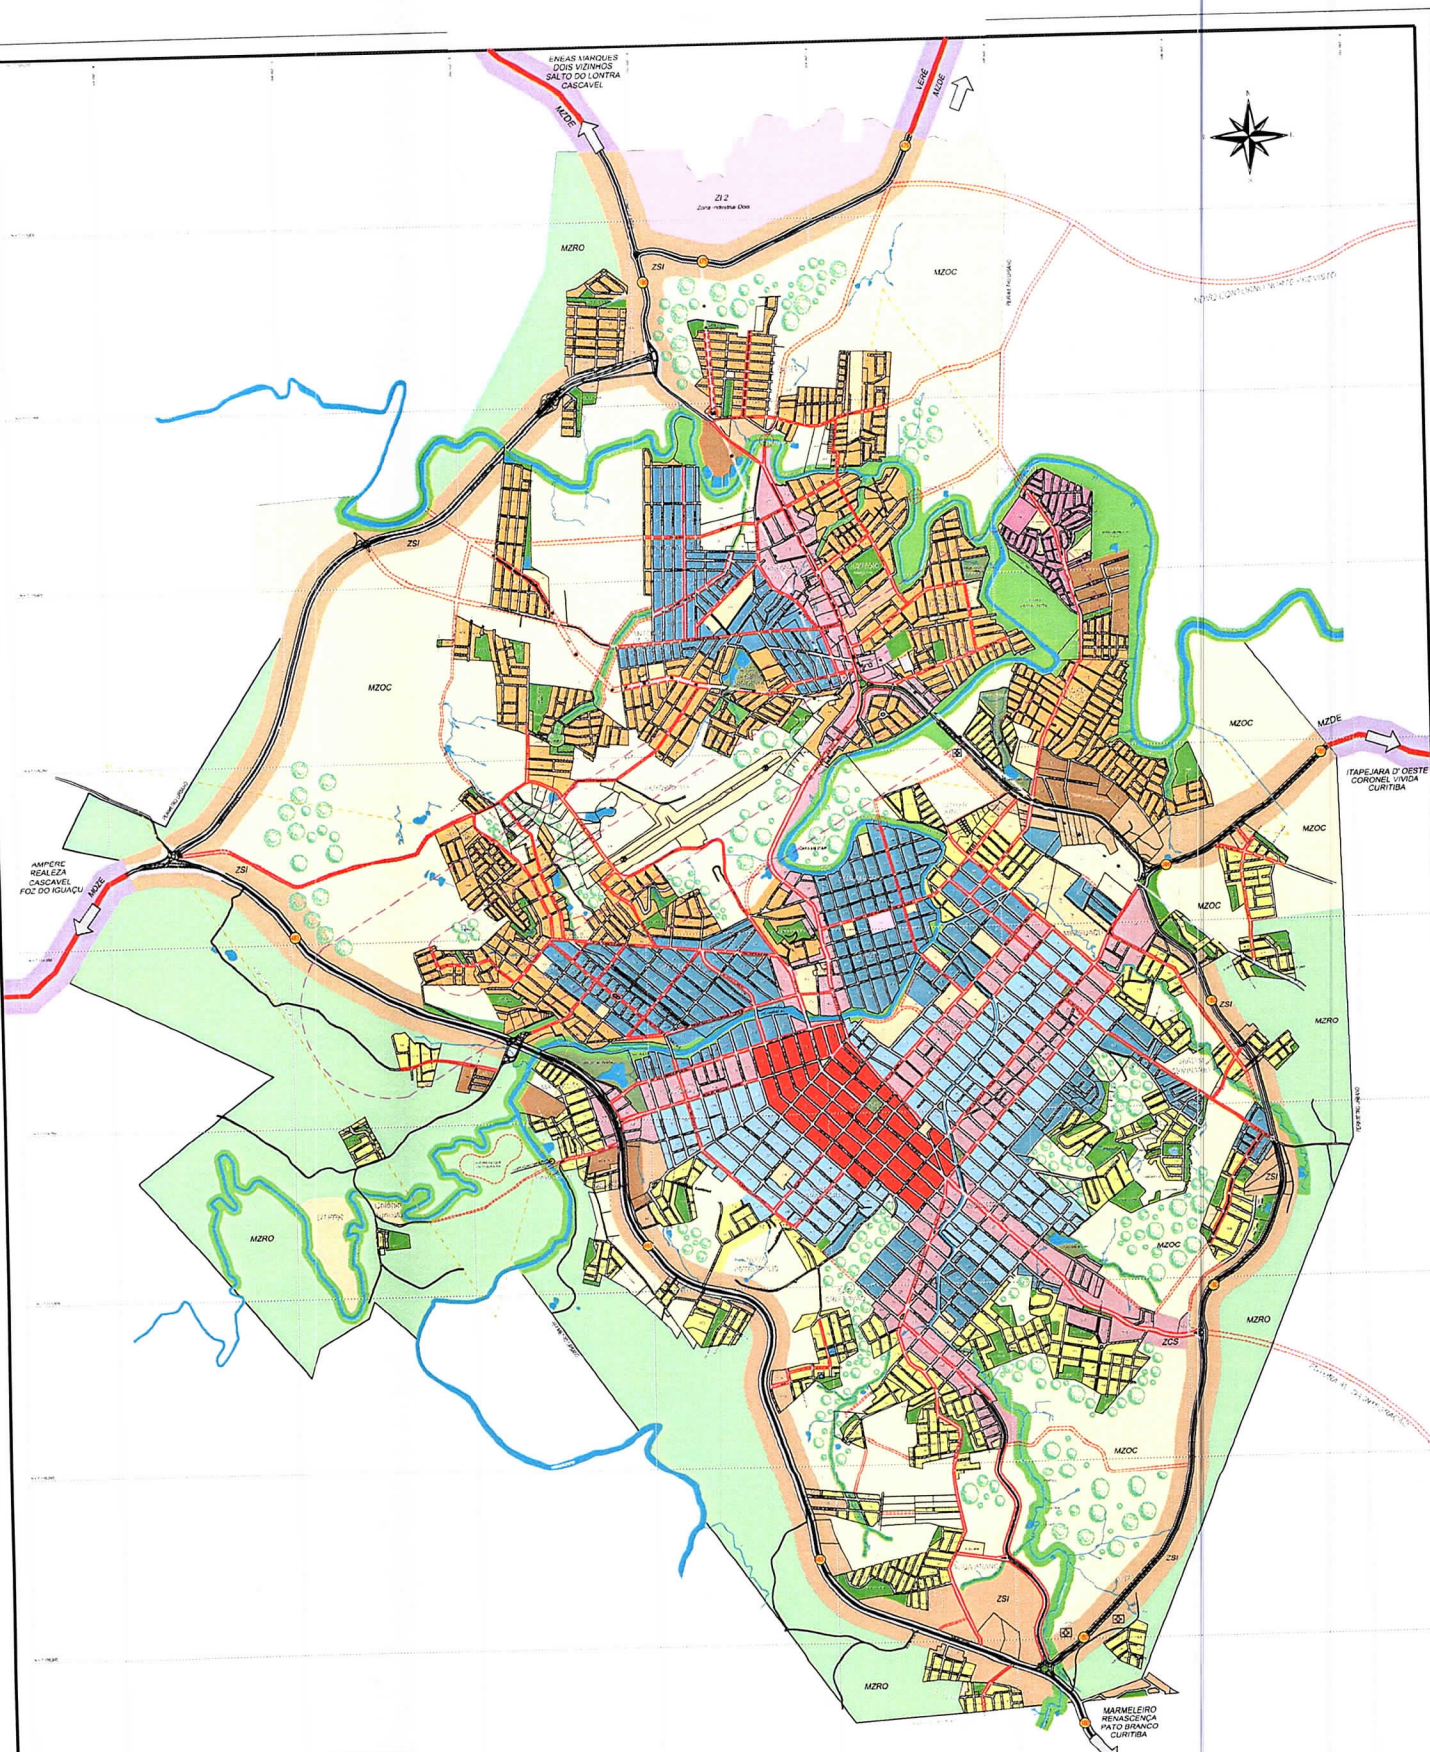

ESTE MAPA É PARTE INTEGRANTE DA LEI MUNICIPAL Nº 4.612/2018 DE 31/10/2018  
 MAPA ATUALIZADO EM 08/2020  
 MAPA ILUSTRATIVO NÃO GEORREFERENCIADO

ESCALA: 1/12.500

**LEGENDA**  
 Divisão Política  
 Perímetro Urbano  
 Hidrografia  
 Rios e Córregos  
 Lagos e Lagoas  
 Sistema Viário  
 Rodovia Estadual / Contornos  
 Arruamento Urbano  
 Previsão de Arruamento

ZC 1 / ZONA CENTRAL UM	ZSI / ZONA DE SERVIÇOS E INDÚSTRIA	ARD / ÁREA DE RISCO DE DESLIZAMENTOS
ZC 2 / ZONA CENTRAL DOIS	ZII / ZONA INDUSTRIAL UM	ARI / ÁREA DE RISCO DE INUNDAÇÕES
ZCS / ZONA DE COMÉRCIO E SERVIÇOS	ZIZ / ZONA INDUSTRIAL DOIS	MZOC - MACRO ZONA DE OCUPAÇÃO CONTROLADA
ECS / EIXO DE COMERCIAL E SERVIÇOS	ZEIS - ZONA ESPECIAL DE INTERESSE SOCIAL	MZRO - MACRO ZONA DE RESTRIÇÃO DE OCUPAÇÃO
ZUM / ZONA DE USO MISTO	AOR / ÁREA DE OCUPAÇÃO RESTRITA	MZOE - MACROZONA DO EIXO DE DESENVOLVIMENTO ECONÔMICO
ZR1 / ZONA DE USO RESIDENCIAL UM	AUI - ÁREA DE USO INSTITUCIONAL	PARQUES E PRAÇAS
ZR2 / ZONA DE USO RESIDENCIAL DOIS	APM / ÁREA DE PROTEÇÃO DE MATAS	ZPR - ZONA DE PROTEÇÃO DE RUÍDOS (Lei. nº 3666/2009)
	APP / ÁREA DE PRESERVAÇÃO PERMANENTE	ZPA - ZONA DE PROTEÇÃO AO AEROPORTO (Lei. nº 3666/2009)




**FRANCISCO BELTRÃO - PR**  
 ZONEAMENTO PDM 2017  
 AJUSTES 2020 - PROPOSTA

Responsável Técnico:   
 Secretária Municipal de Planejamento  
 DATA: 08/2020